

LEGENDA:


- 1 AKUMULACE
- 2 BIOREAKTOR
- 3 KALAJEM
- 4 BOX PRO TECHNOLOGII
- 5 PÍSKOVÝ FILTR \*
- 6 DÁVKOVÁNÍ \*

\* volitelné zařízení

- A** OKOLNÍ TERÉN
- B** OBSYP VYTĚŽENOU ZEMINOU ZASYPÁVAT PO VRSTVÁCH cca 0,3 m A HUTNIT
- C** HUTNĚNÝ ŠTĚRKOPÍSKOVÝ PODSYP / ŠTĚRK (frakce 0/16)
- D** HUTNĚNÝ PÍSKOVÝ OBSYP NA 100 % PS
- E** PROSTOR POD POTRUBÍM NÁTOKU I ODTOKU STABILIZOVAT PÍSKEM PROSYPÁVANÝM CEMENTEM

V PŘÍPADĚ NESTABILNÍHO PODLOŽÍ ZŘÍDIT PODKLADNÍ BETON C15/20 A DLE POTŘEBY VYZTUŽIT SVAŘOVANOU OCELOVOU SÍŤÍ.

Odtok Ø110

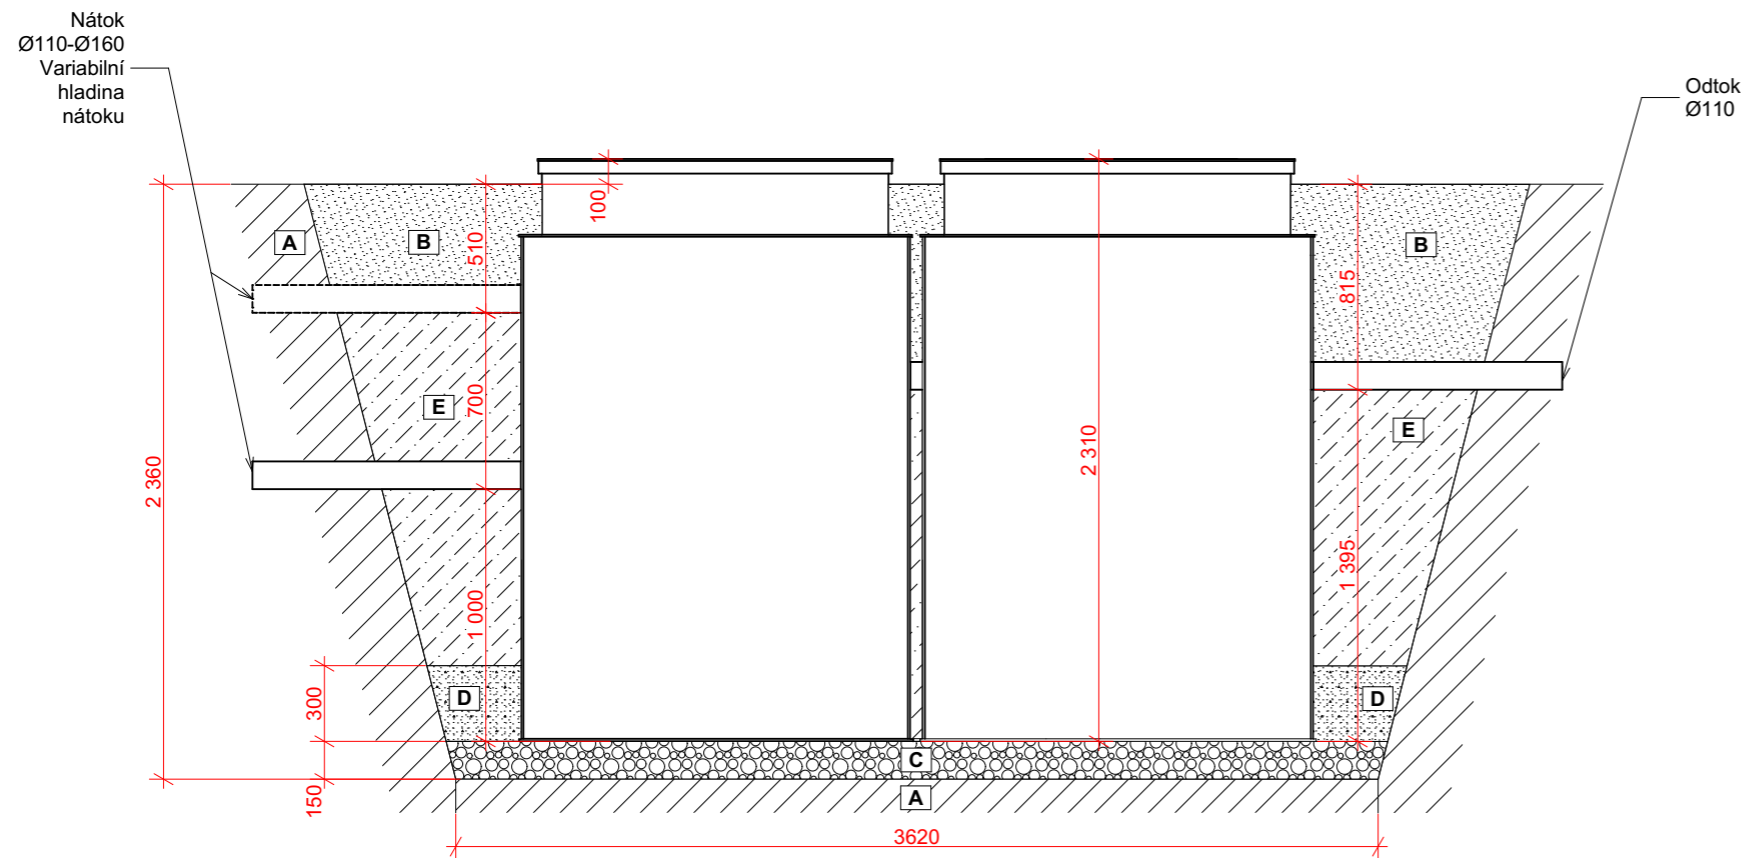

KRESLIL	ČÍSLO VÝKRESU	P.ČÍSLO	MĚŘ.
Hudská	<b>T08S-F0D</b>		
SCHVÁLIL	<b>INSTALAČNÍ SCHÉMA</b>		
Vilim	TOPAS S T08 DUO		
DATUM	18.07.2024		