



Dokumentace zahradní altán Klasika A3040

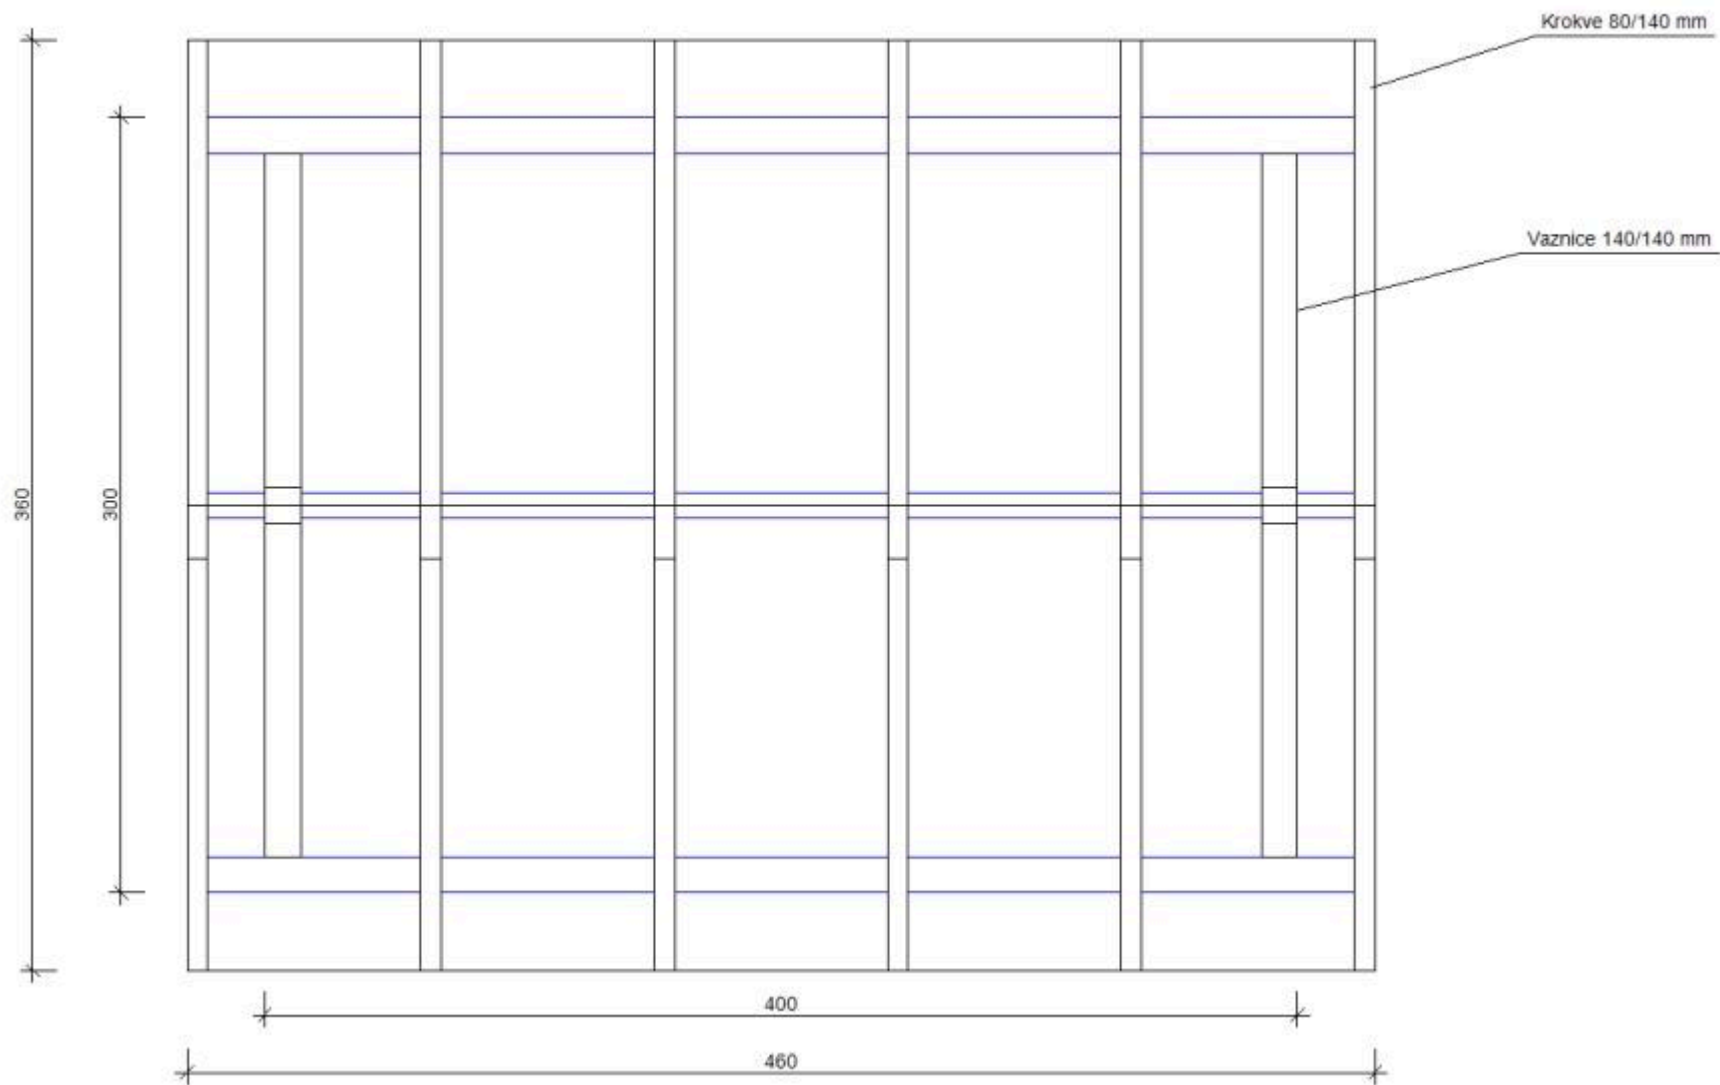

Dokumentace zahradní altán Klasika A3040

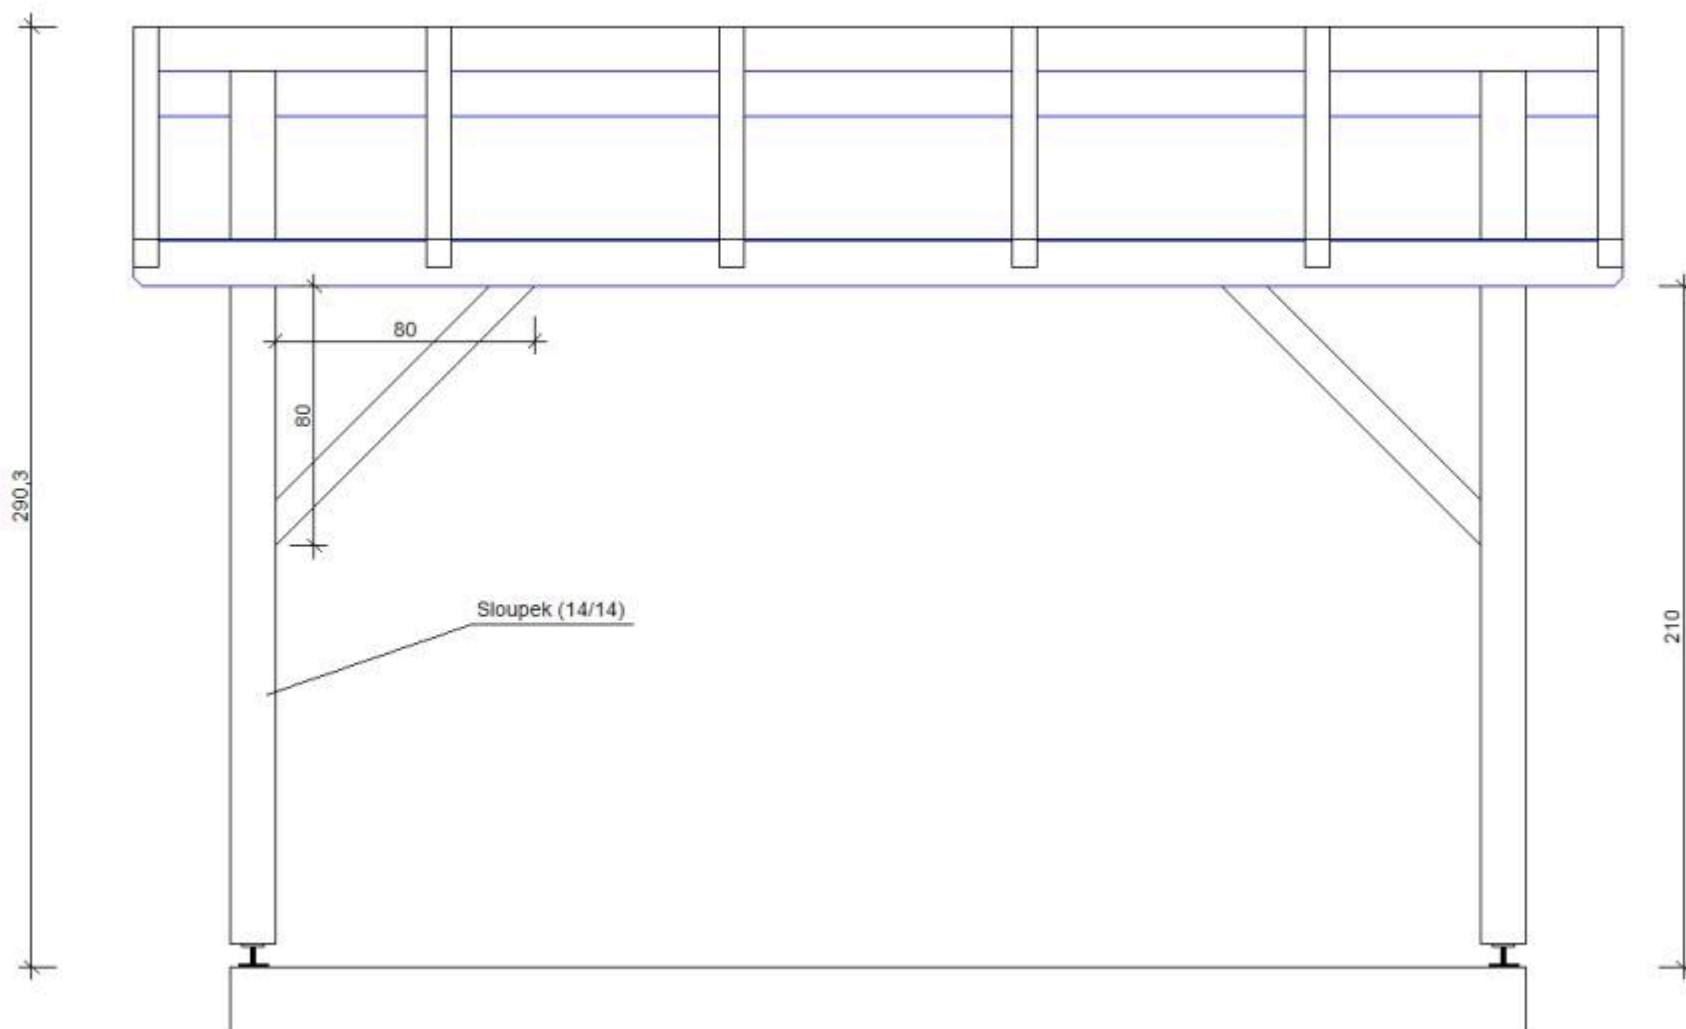

Dokumentace zahradní altán Klasika A3040

